

Atype(201・301)

1LDK+リベルテールーム

専有面積:

57.83 m²(17.49 坪)

バルコニー面積:

2.00m²(0.60坪)

総面積:



59.83m²(18.09 坪)

東南に面しており、明るさを追求した
タイプの間取りです。

暮らす人のライフスタイルに合わせて
多目的に自由な活用ができる、
リベルテールームもございます。

凡例一覧

- 熱板ガラス
- 型ガラス
- スイッチ
- 3路スイッチ
- 換気強弱スイッチ
- 人感センサースイッチ
- コンセント
- アスターミナル付コンセント
- 防水コンセント
- インターホン子機
- インターホン親機
- 引掛シーリング
- クーラー用コンセント
- テレビアウトレット
- LAN用ポート
- ノズルプレート
- TEL用アウトレット
- 分電盤
- 埋込ダウンライト
- ブラケット照明
- 浴室ダウンライト照明
- 火災報知器
- ガス給湯器リモコン
- ガスコンセント
- クーラースリーブ
- エアコン設置位置
- 室外機
- ガス給湯器
- 給水栓
- 混合水栓
- シャワー付混合水栓
- 換気扇
- 24時間換気
- 換気レジスター
- カーテンレール
- 物干金物

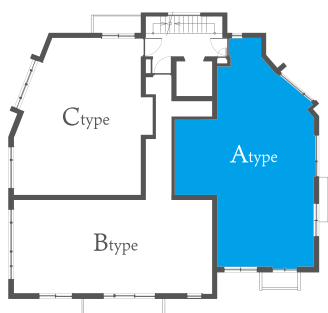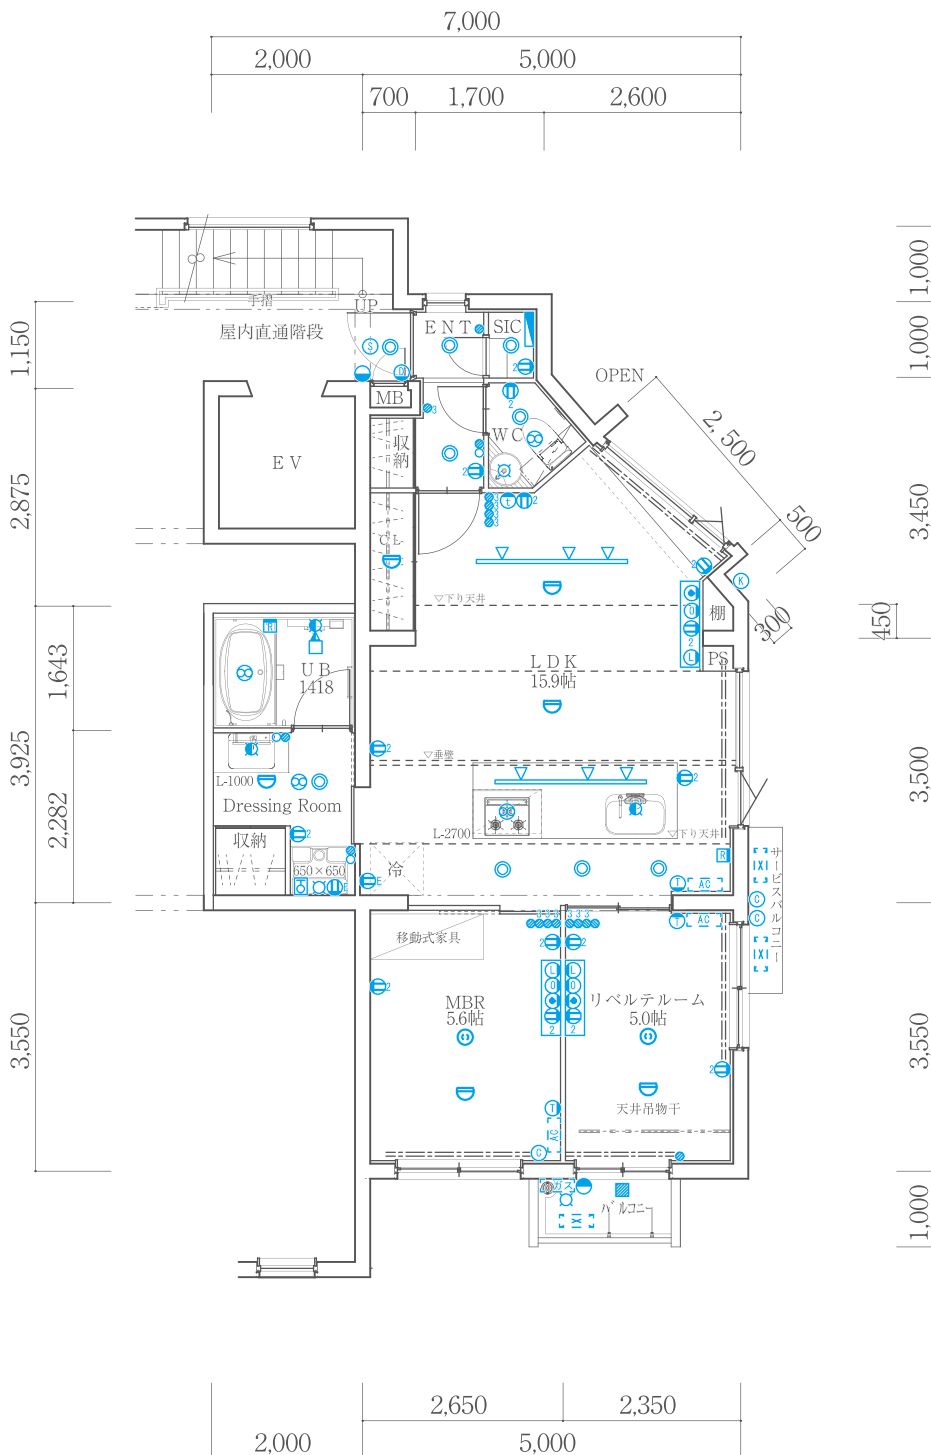

セレスティナ高麗
CELESTINA KOUBAI