

Atype(201・301)

1LDK+リベルテルーム

専有面積:

57.83 m²(17.49 坪)

バルコニー面積:



2.00m²(0.60坪)

総面積:

59.83m²(18.09 坪)

東南に面しており、明るさを追求した
タイプの間取りです。

暮らす人のライフスタイルに合わせて
多目的に自由な活用ができる、
リベルテルームもございます。

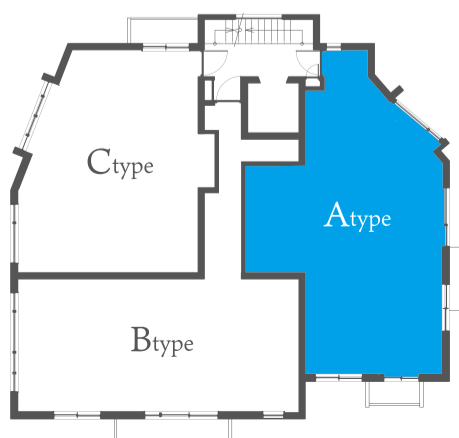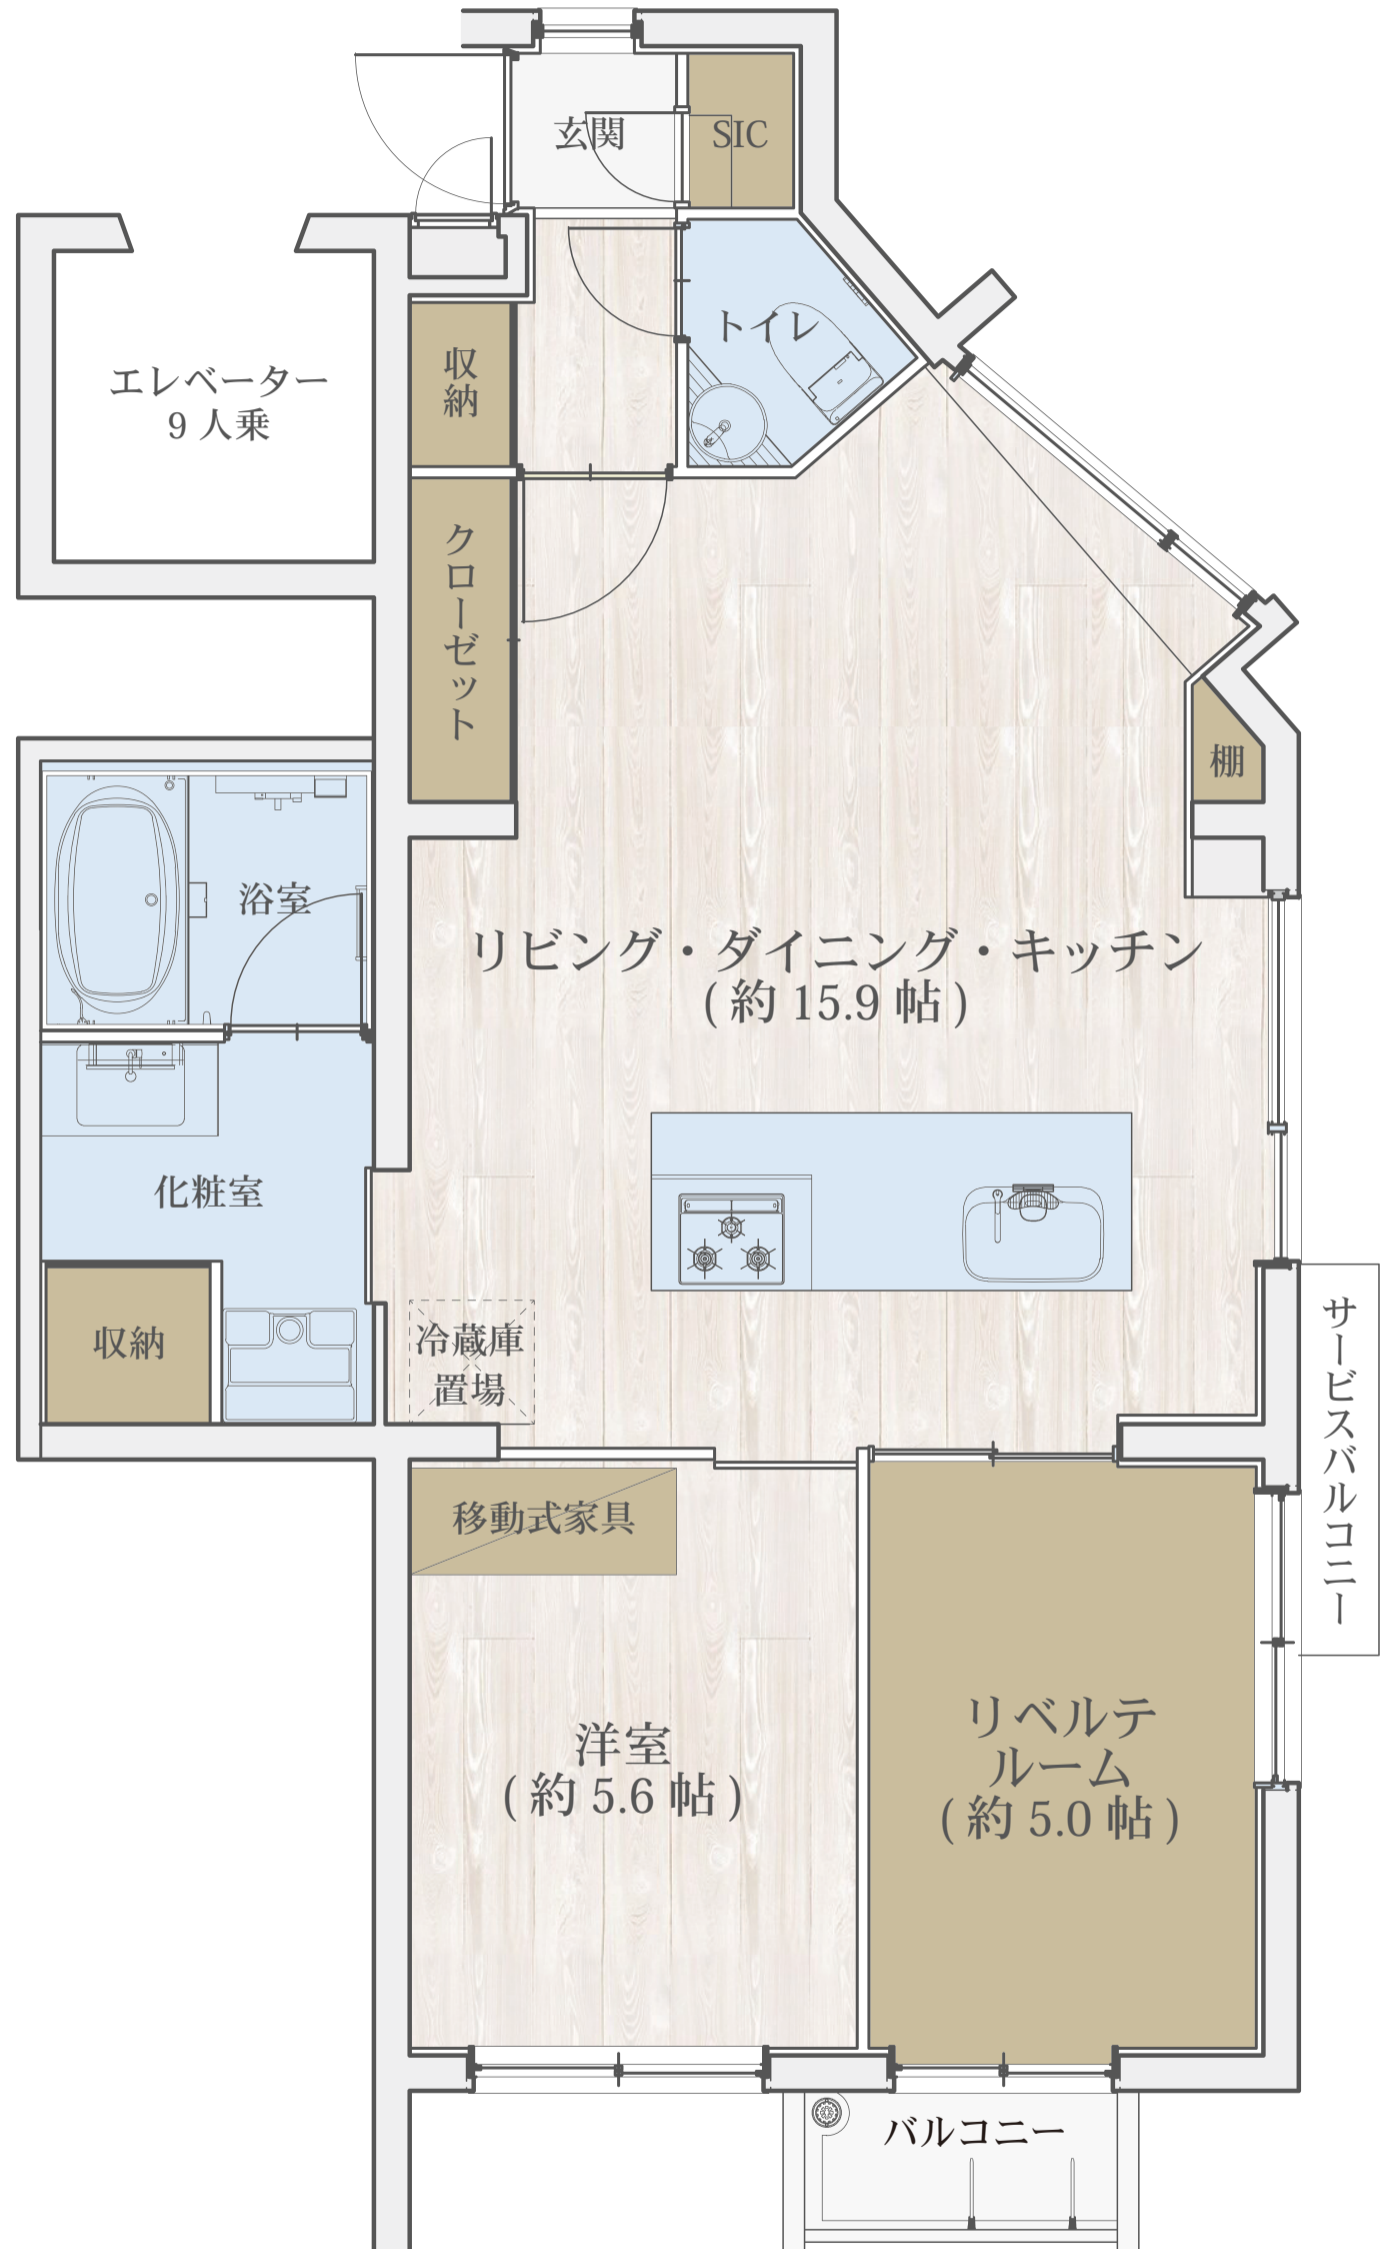

セレスティナ高麗
CELESTINA KOURAI