

Btype(202・302)

2LDK

専有面積:

58.22m²(17.61坪)



バルコニー面積:

3.66m²(1.10坪)

総面積:

61.88m²(18.71坪)

南面に10m面した、ワイド感溢れるタイプです。中廊下はファミリークロゼットとして機能的に考えられていて、63m²という広さに対して収納が充実しています。

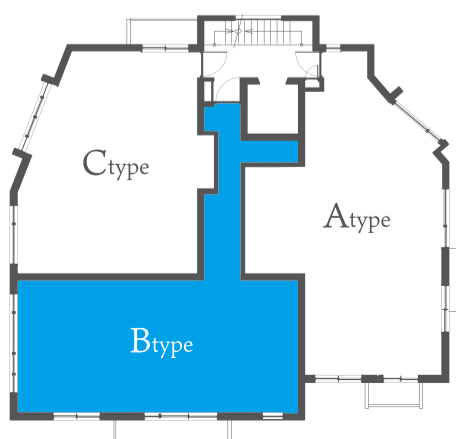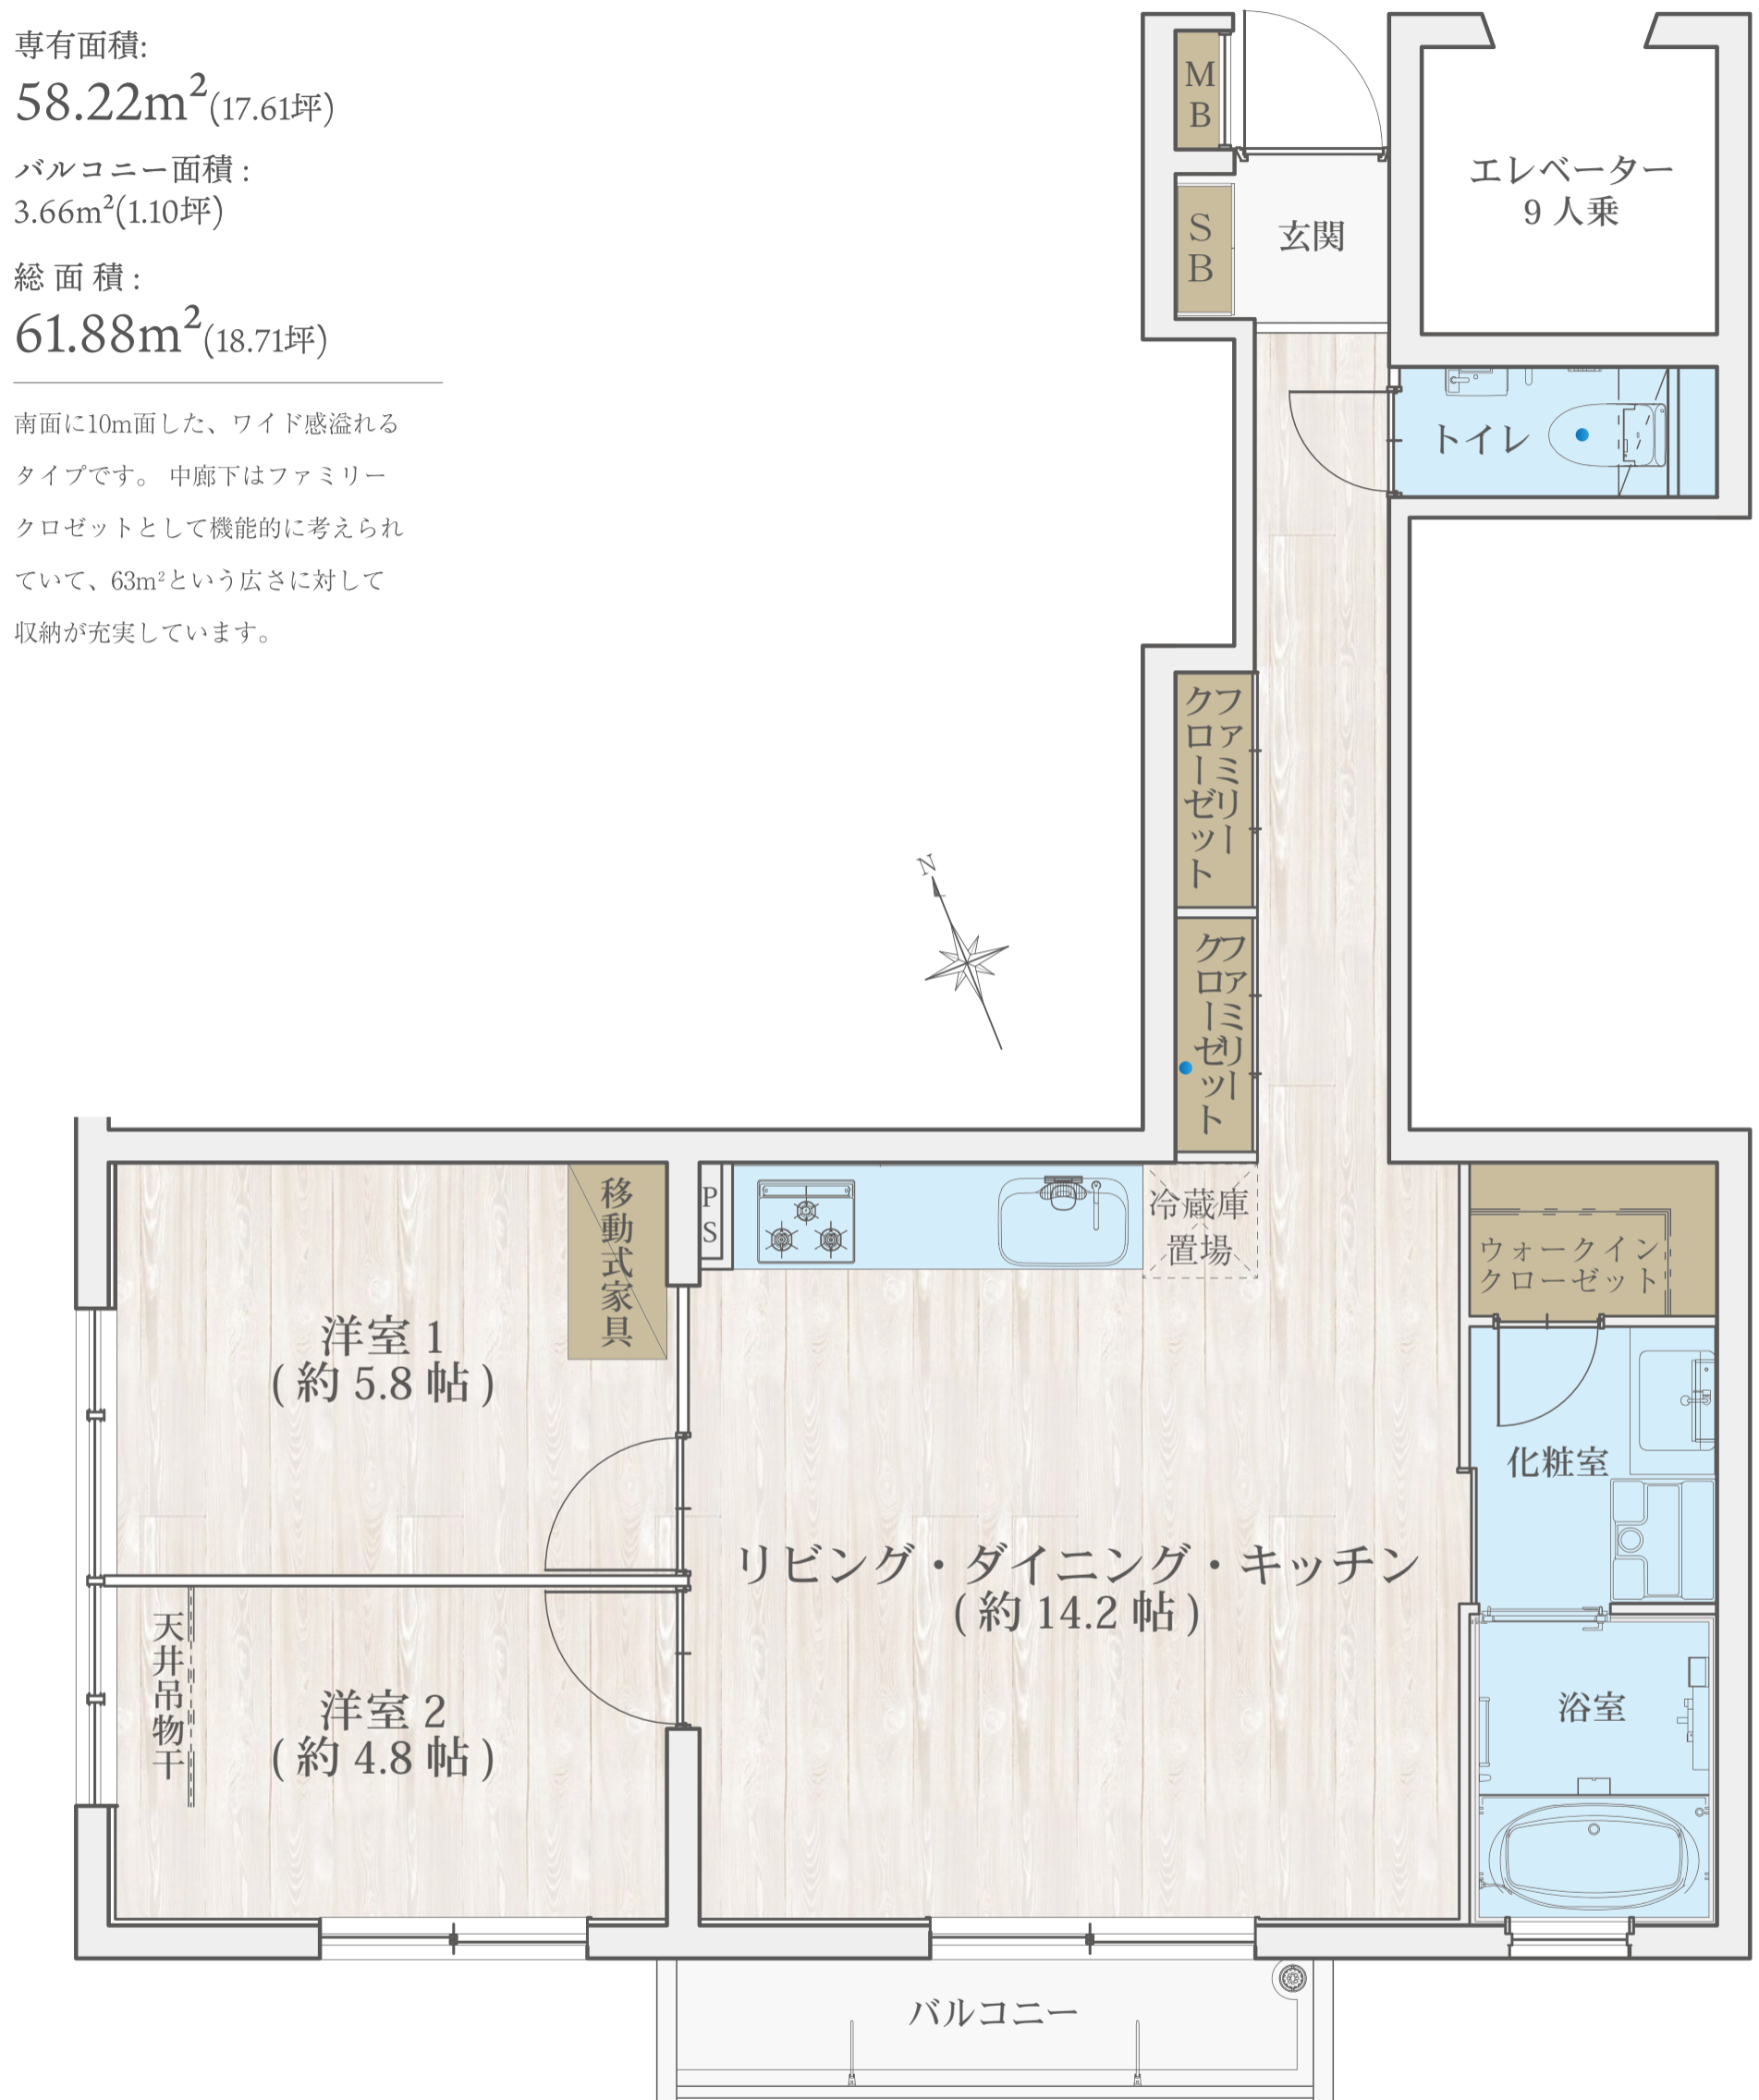

セレスティナ高麗
CELESTAINA KOURAI