

Ctype(203・303)

1LDK

専有面積:

47.92m²(14.49坪)

バルコニー面積:

2.50m²(0.75坪)



総面積:

50.42m²(15.24坪)

コンパクトな1LDK。

夫婦2人や単身者に適したタイプです。

都市で生活する利便性を目指す方々が、
最適な生活ができる住まいを目指しま
した。

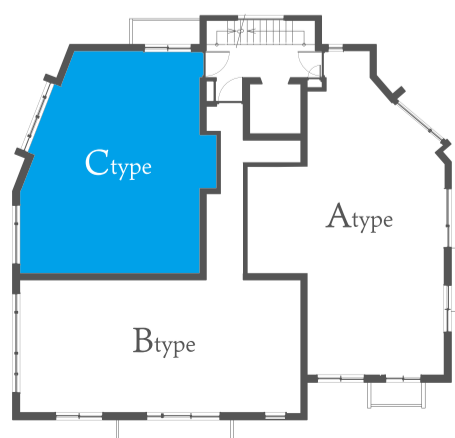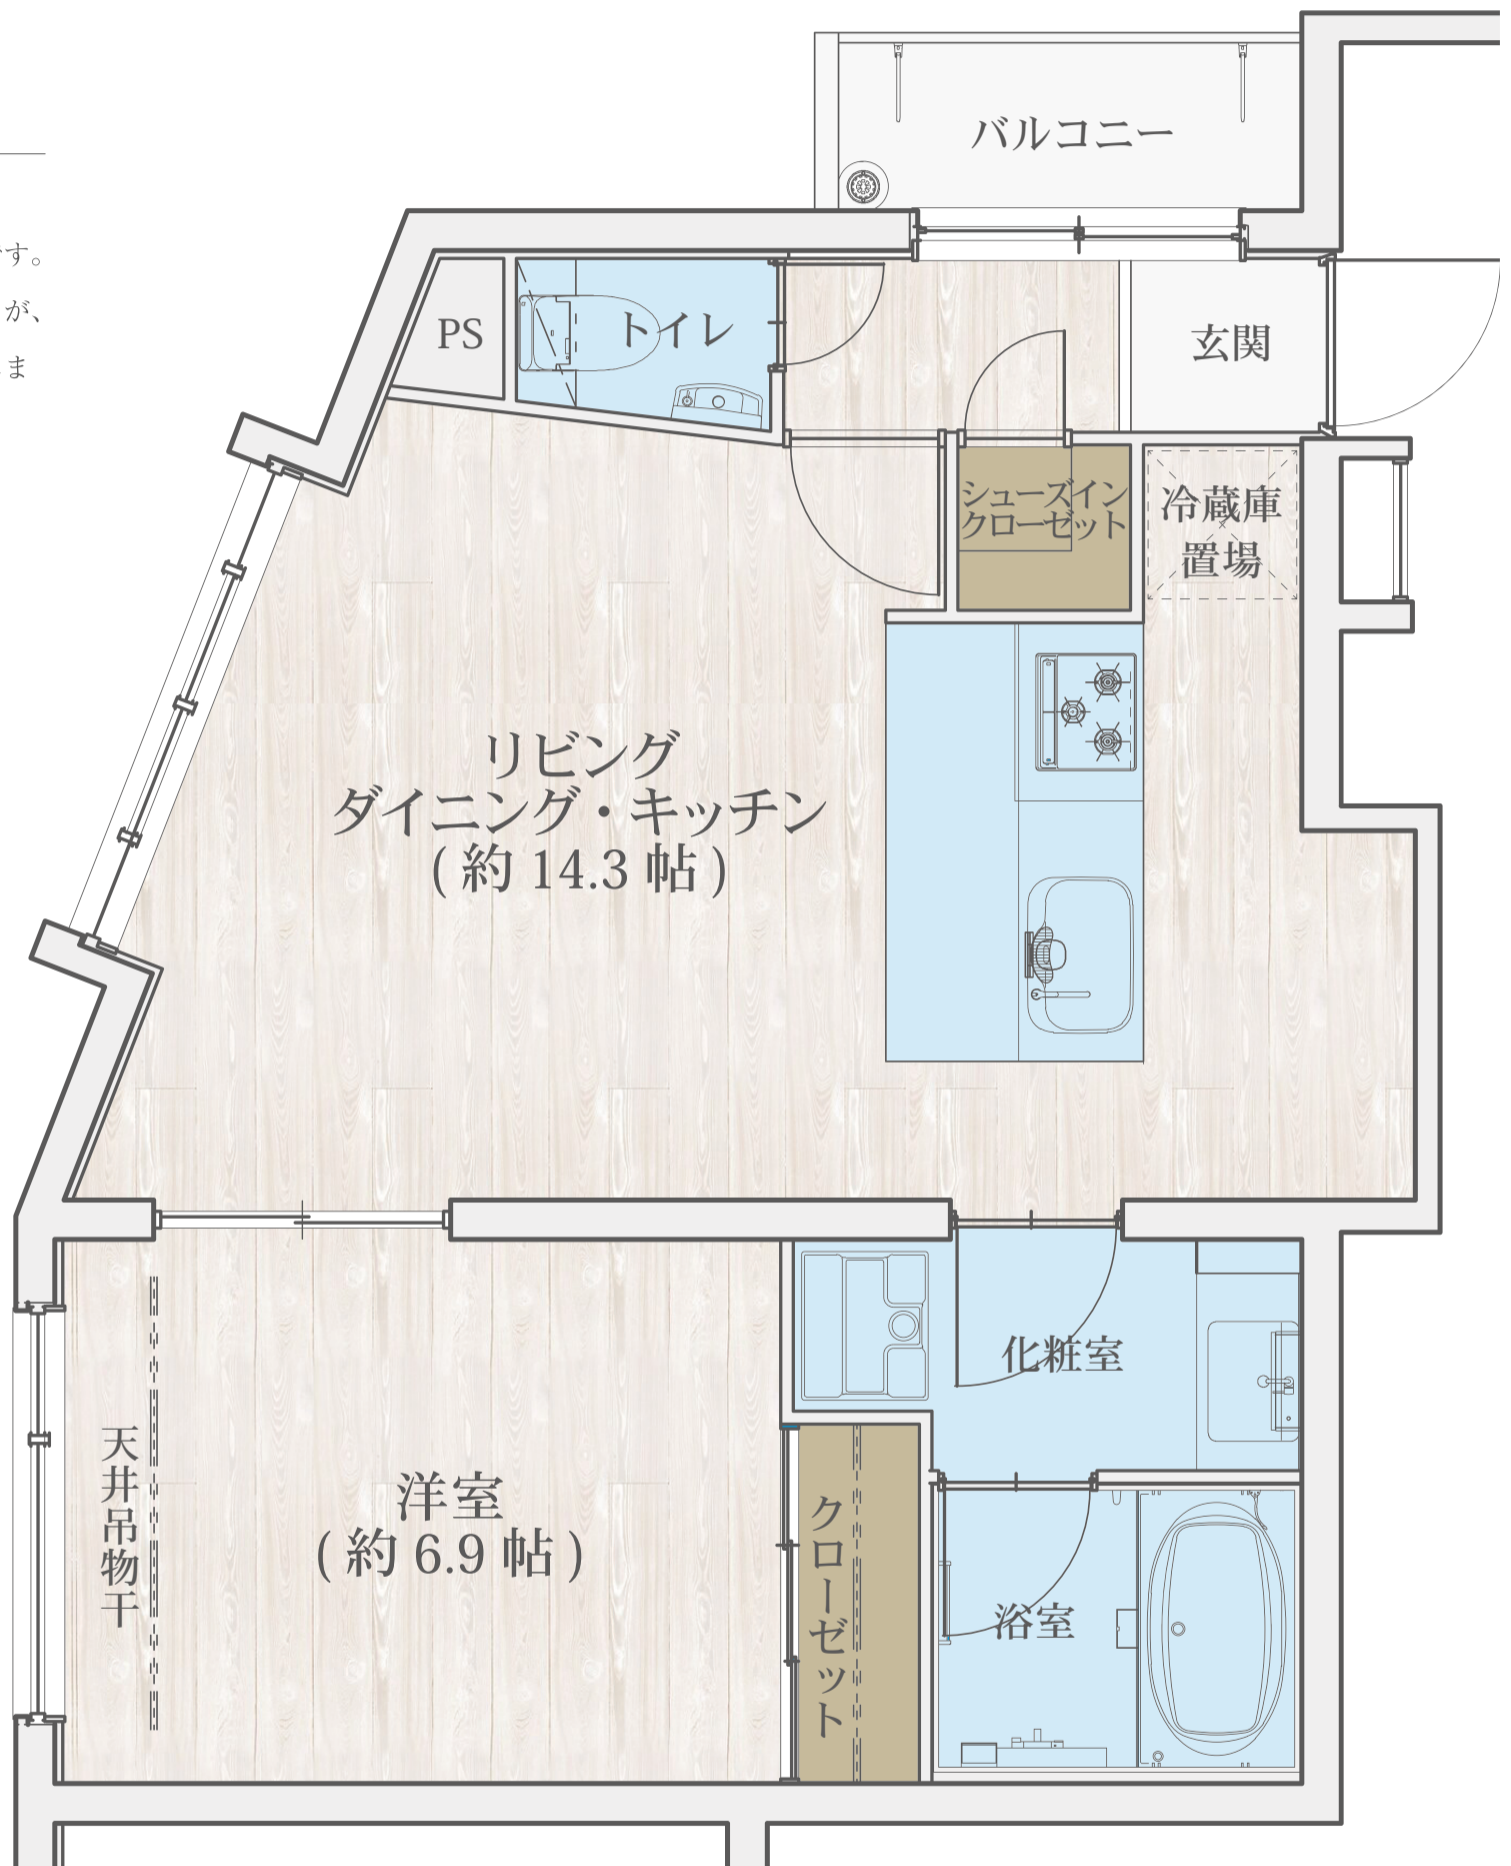

セレスティナ高麗
CELESTINA KOURAI